

**Agenzia del Territorio
CATASTO FABBRICATI**
Ufficio provinciale di
Reggio Calabria

Dichiarazione protocollo n. RC0233125 del 17/09/2012
Planimetria di u.i.u. in Comune di Reggio Di Calabria
Corso Giuseppe Garibaldi civ. 108

Compilata da:
Amedeo Gaspare
Iscritto all'albo:
Ingegneri
Prov. Messina N. 03109


Identificativi Catastali:
Sezione: RC
Foglio: 124
Particella: 316
Subalterno: 21

Scala 1: 200

Scheda

Ultima planimetria in atti

PIANO TERRA
h=3.65

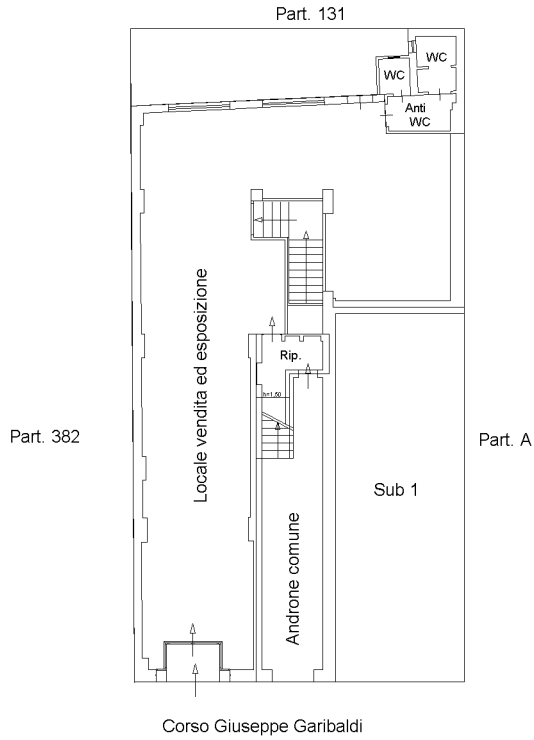

PIANO PRIMO SOTTOSTRADA
h=3.40

